

3F フロアガイド

設備凡例


● … コンセント

☒ … 照明・電動カーテン操作盤

φ … BGM スイッチ・エアコンスイッチ

■ … アンプ専用電源・TV・マイク予備電源・マイクジャック

TV … TV コンセント

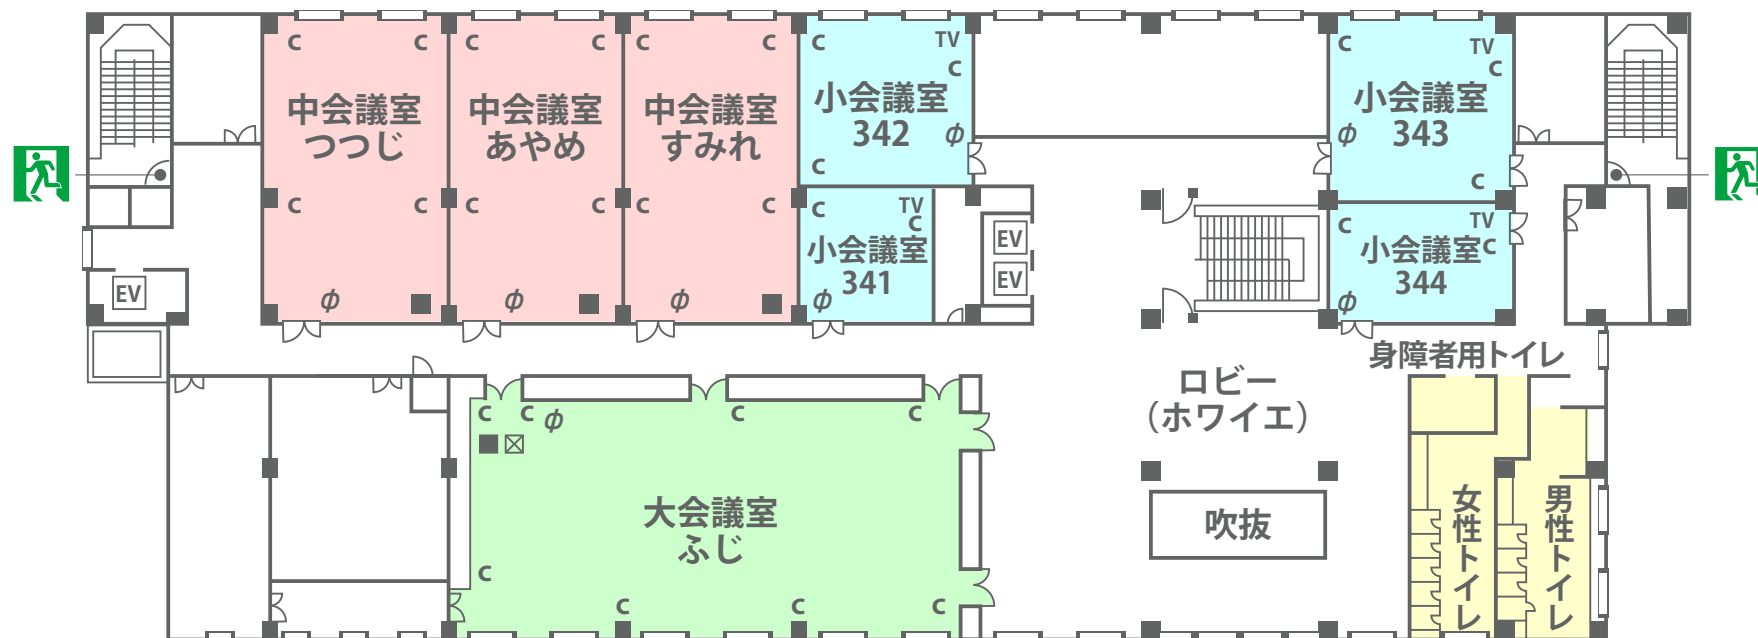

4F フロアガイド

設備凡例

● … コンセント

☒ … 照明・電動カーテン操作盤

φ … BGM スイッチ・エアコンスイッチ

■ … アンプ専用電源・TV・マイク予備電源・マイクジャック

TV … TV コンセント

